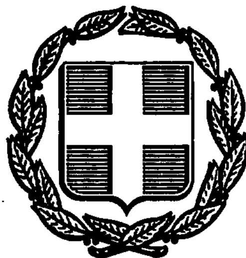


ΕΦΗΜΕΡΙΣ ΤΗΣ ΚΥΒΕΡΝΗΣΕΩΣ
ΤΗΣ ΕΛΛΗΝΙΚΗΣ ΔΗΜΟΚΡΑΤΙΑΣ

ΑΘΗΝΑ 12 ΜΑΡΤΙΟΥ 1992	ΤΕΥΧΟΣ ΤΕΤΑΡΤΟ	ΑΡΙΘΜΟΣ ΦΥΛΛΟΥ 232

ΠΕΡΙΕΧΟΜΕΝΑ

ΑΝΑΔΑΣΩΣΕΙΣ
ΑΠΟΦΑΣΕΙΣ

Αριθ. 408 (1)

Άρση απόφασης κήρυξης έκτασης αναδασωτέας στο Ν. Εύβοιας.

Ο ΝΟΜΑΡΧΗΣ ΕΥΒΟΙΑΣ

Έχοντας υπόψη:

1. Το άρθρο 44 Ν. 998/79 «περί προστασίας δασών κλπ.

2. Την 160417/1180/8.7.1980 δ/γή Υπουργείου Γεωργίας (Β/2/2).

3. Την Ζ/144/15.4.1982 απόφασή μας με την οποία κηρύχθηκε αναδασωτέα έκταση 0,555 στρ. στη θέση «Παλιοκατούνι» Κοινότητος Αλμυροποτάμου Καρυστίας.

4. Την ΔΥ/17.2.1992 αναφαορά του Δ/ντού Δασών Ν. Ευβοίας με την οποία προτείνεται η άρση της αναδάσωσης, διότι η κήρυξή της ως αναδασωτέας έγινε λόγω πραγματικής πλάνης της Υπηρεσίας (δεν τελεσιδίκισε υπέρ του Δημοσίου σχετικό ΠΔΑ και το Δημόσιο στερείται στοιχείων για διεκδίκηση της έκτασης).

5. Την 550/16.1.1986 απόφαση του Νομάρχη Εύβοιας «περί αναθέσεως αρμοδιοτήτων υπογραφής υπηρεσιακών εγγράφων στο Δ/ντή Δασών κλπ», αποφασίζουμε:

Αίρουμε την ισχύ της Ζ/144/15.4.1982 απόφασής μας ως εκδοθείσα από πραγματική πλάνη της Υπηρεσίας.

Η απόφαση αυτή να δημοσιευθεί στην Εφημερίδα της Κυβερνήσεως.

Αθήνα, 21 Φεβρουαρίου 1992

Με εντολή Νομάρχη
Ο Διευθυντής
ΖΗΣΗΣ ΣΤΑΜΑΤΟΥΚΟΣ

ΑΠΑΛΛΟΤΡΙΩΣΕΙΣ
ΑΠΟΦΑΣΕΙΣ

Αριθ. ΤΥ 356 (2)

Κήρυξη αναγκαστικής απαλλοτρίωσης πρόσθετης έκτασης εμβαδού 11.650 Μ2 για τις ανάγκες κατασκευής του εχχειλιστή του σταθμού παραγωγής και των υδροληψιών άρδευσης του ΥΗΕ Πουρναρίου ΙΙ.

Η ΝΟΜΑΡΧΗΣ ΑΡΤΑΣ

Έχοντας υπόψη:

1. Τις διατάξεις του Ν.Δ. 797/71 «περί αναγκαστικών απαλλοτριώσεων σε συνδιασμό με τις διατάξεις του Β.Δ. 139/71» περί της αρμοδιότητας των Νομαρχών προς κήρυξη αναγκαστικών τινών απαλλοτριώσεων.

2. Την ΤΥ 2302/3.8.1990 (ΦΕΚ Δ' 465/30.8.90) δική μας απόφαση με την οποία κηρύχθηκε η ανωτέρω αναγκαστική απαλλοτρίωση, αποφασίζουμε:

Διορθώνουμε την ΤΥ 2302/3:8.1990 (ΦΕΚ Δ' 465/30.8.90) απόφαση ως προς το σημείο όπου εσφαλμένως αναφέρεται ότι «Η απαλλοτρίωση κηρύσσεται υπέρ Δημοσίου και με δαπάνη της Δημοσίας επιχείρησης» αντί του ορθού «Η απαλλοτρίωση κηρύσσεται υπέρ και δαπάναις της Δημοσίας Επιχείρησης Ηλεκτρισμού». Κατά τα λοιπά ισχύει ως έχει η ανωτέρω απόφαση.

Η απόφαση αυτή να δημοσιευθεί στην Εφημερίδα της Κυβερνήσεως.

Άρτα, 19 Φεβρουαρίου 1992

Η Νομάρχης
ΑΓΑΘΗ ΓΙΑΠΡΟΥ - ΑΛΕΞΑΝΔΡΟΥ

ΠΟΛΕΟΔΟΜΙΑ

ΔΙΑΤΑΓΜΑΤΑ

(3)

Έγκριση μεταφοράς συντελεστή δόμησης ακινήτου που βρίσκεται εντός του ρυμοτομικού σχεδίου δήμου Θεσσαλονίκης (ν. Θεσσαλονίκης).

Ο ΠΡΟΕΔΡΟΣ ΤΗΣ ΕΛΛΗΝΙΚΗΣ ΔΗΜΟΚΡΑΤΙΑΣ

Έχοντας υπόψη:

1. Τις διατάξεις του άρθρου 2 του Ν. 880/1979 «περί καθορισμού ανωτάτου ορίου συντελεστού δομήσεως κ.λπ.» (Α' 58).
2. Τις διατάξεις του Π. Δ/τος 470/1979 «περί μετασχηματισμού των συντελεστών δομήσεων εις εμβαδά κατά την εφαρμογή του Ν. 880/1979» (Α' 138), όπως τροποποιήθηκε με το από 19.6.1987 Π. Δ/γμα (Δ' 592).
3. Τις διατάξεις του Π. Δ/τος 510/1979 «περί ρυθμίσεως θεμάτων μεταφοράς συντελεστού δομήσεως κατά τον Ν. 880/1979» (Α' 154), όπως τροποποιήθηκε με το υπ' αριθ. 367/1987 Π. Δ/γμα (Α' 163).
4. Τις διατάξεις της παρ. 1 (εδ. ιδ) του άρθρου 23 του Ν. 1558/1985 «Κυβέρνηση και Κυβερνητικά Όργανα» (Α' 137).
5. Την 5299/26.8.1991 συναίνεση ενώπιον του συμβολαιογράφου Θεσσαλονίκης Ιωάννη Επαμεινώνδα Οικονομόπουλου του Ανδρέα Χατούνογλου αποκλειστικού κυρίου του παρακάτω περιγραφομένου ακινήτου.
6. Την από 439/1991 γνωμοδότηση του Κεντρικού Συμβουλίου Χωροταξίας, Οικισμού και Περιβάλλοντος.
7. Την οικ. 34325/3.10.1991 απόφαση του Υπουργού Περιβάλλοντος, Χωροταξίας και Δημοσίων Έργων για προέγκριση της σχετικής τεχνικής μελέτης με πρόταση του Υπουργού Περιβάλλοντος, Χωροταξίας και Δημοσίων Έργων, αποφασίζουμε:

Άρθρο 1

1. Εγκρίνεται η μεταφορά συντελεστή δόμησης του ρυμοτομουμένου με τα από 31.12.1927 Δ/γμα (Δ' 317), 27.7.1954 Δ/γμα (Δ' 163) και 6.7.1966 Δ/γμα (Δ' 109) ακινήτου (βαρυνομένου) που βρίσκεται εντός του ρυμοτομικού σχεδίου Δήμου Θεσσαλονίκης και ειδικότερα επί των οδών Καστοριάς και Αμυνταίου, του οποίου την αποκλειστική κυριότητα έχει ο Ανδρέας Χατούνογλου, όπως το βαρυνόμενο ακίνητο φαίνεται με στοιχεία 37-40-26-20-37 στο σχετικό πρωτότυπο διάγραμμα σε κλίμακα 1:200, που θεωρήθηκε από τον Προϊστάμενο της Διεύθυνσης Τοπογραφικών Εφαρμογών με την 3233/1992 πράξη του και που αντίτυπό του σε φωτοσμίκρυνση δημοσιεύεται με το παρόν διάταγμα.

2. Τα ειδικότερα στοιχεία του βαρυνομένου ακινήτου και της μεταφοράς συντελεστή δόμησης είναι τα εξής:

α) Εμβαδόν οικοπέδου: 164,50 τ.μ.

β) Ποσοστό κάλυψης: 70%.

γ) Συντελεστής δόμησης της περιοχής βάσει του οποίου πραγματοποιείται η μεταφορά: 1,8

δ) Δομήσιμες επιφάνειες που αντιστοιχούν σ' αυτό: 164,50 τ.μ. × 1,8 = 296,10 τ.μ.

ε) Μεταφερόμενες δομήσιμες επιφάνειες: 115,15 τ.μ. (164,50 × 0,7 = 115,15 τ.μ.) από ισόγειο και 180,95 τ.μ. (296,10 - 115,15 τ.μ. = 180,95 τ.μ.) από ορόφους.

Άρθρο 2

Εγκρίνεται η χορήγηση τίτλου μεταφοράς συντελεστή δόμησης στο όνομα του Ανδρέα Χατούνογλου για εμβαδόν 296,10 τ.μ. εκ των οποίων 115,15 τ.μ. από ισόγειο και 180,95 τ.μ. από ορόφους).

Άρθρο 3

Η ισχύς του παρόντος διατάγματος αρχίζει από τη δημοσίευσή του στην Εφημερίδα της Κυβερνήσεως.

Στον Υπουργό Περιβάλλοντος, Χωροταξίας και Δημοσίων Έργων αναθέτουμε τη δημοσίευση και εκτέλεση του παρόντος διατάγματος.

Αθήνα, 20 Φεβρουαρίου 1992

Ο ΠΡΟΕΔΡΟΣ ΤΗΣ ΔΗΜΟΚΡΑΤΙΑΣ


ΚΩΝΣΤΑΝΤΙΝΟΣ Γ. ΚΑΡΑΜΑΝΛΗΣ

Ο ΥΠΟΥΡΓΟΣ

ΠΕΡΙΒΑΛΛΟΝΤΟΣ, ΧΩΡΟΤΑΞΙΑΣ ΚΑΙ ΔΗΜ. ΕΡΓΩΝ

ΑΧΙΛΛΕΑΣ ΚΑΡΑΜΑΝΛΗΣ


κλίμαξ 1:200
②

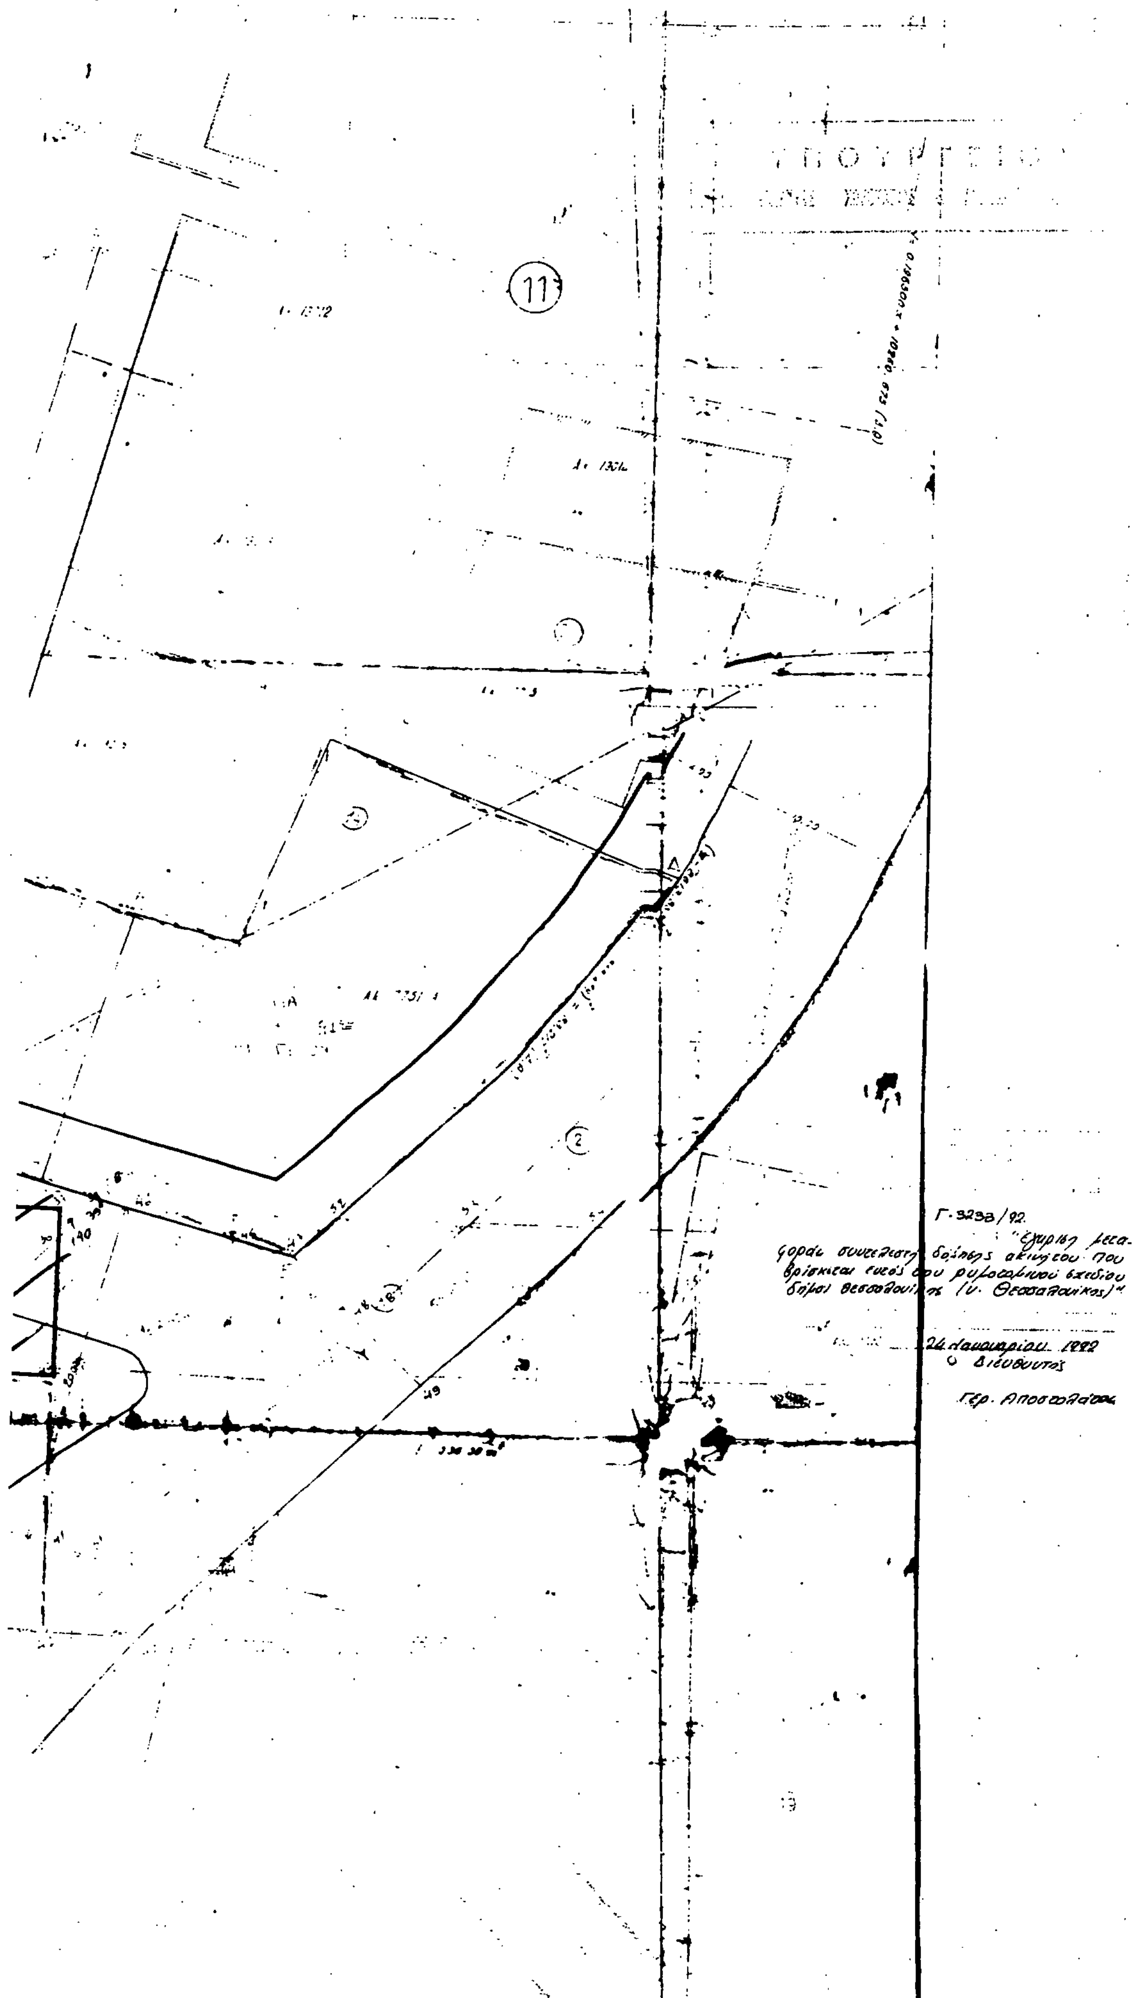
11
Γ. 3293/92.
"Έγκριση μεταφοράς συντελεστή δόμησης ακινήτου που βρίσκεται εκτός του ρυμοτομικού σχεδίου δήμου Θεσσαλονίκης (Ν. Θεσσαλονίκης)"
24 Ιανουαρίου 1992
Ο Διευθυντής
Γερ. Αποστολάκης

ΑΝΑΚΟΙΝΩΣΕΙΣ

(4)

Ειδοποίηση της γενομένης παρακαταθέσεως αποζημιώσεως λόγω προσκυρώσεως και ρυμοτομίας ακινήτων στην περιοχή «ΚΟΝΤΟΠΕΥΚΟ ΑΓΙΑΣ ΠΑΡΑΣΚΕΥΗΣ ΑΤΤΙΚΗΣ».

Δια του υπ' αριθμόν 1400/27.2.92 γραμματίου συστάσεως παρακαταθήκης του Ταμείου Παρακαταθηκών και Δανείων Αθηνών, παρά των Ιωάννου Πέτρου Σταυρακοπούλου, μηχανικού αυτοκινήτων και Ελευθερίας χήρας Πέτρου Σταυρακοπούλου, οικοκυράς, αμφοτέρων κατοίκων Αγίας Παρασκευής Αττικής, οδός Πεντέλης 29, κατετέθη το ποσόν των δραχμών ενός εκατομμυρίου εκατόν εβδομήντα έξη χιλιάδων ογδόντα εννέα (1.176.089) υπέρ παντός αναγνωρισθησομένου δικαιούχου δια δικαστικής αποφάσεως. Η κατάθεσις εγένετο εις εκτέλεσιν της υπ' αριθμόν 41/86 πράξεως προσκυρώσεως και αναλογισμού αποζημιώσεως λόγω ρυμοτομίας του Πολεοδομικού Γραφείου της Νομαρχίας Αττικής, Διαμερίσματος Ανατολικής Αττικής (Αγίας Παρασκευής) ως και συμφώνως προς την υπ' αριθμόν 4409/1991 απόφασιν του Εφετείου Αθηνών, αφορά δε το συμπληρωματικόν ποσόν της οριστικής τιμής μονάδος αποζημιώσεως λόγω προσκυρώσεως, εκτάσεως εβδομήντα εννέα (79) τετραγωνικών μέτρων και λόγω ρυμοτομίας εκτάσεως εξήντα και 80‰ (60,80), μέτρων τετραγωνικών εκτάσεως ευρισκομένης εις περιοχήν «ΚΟΝΤΟΠΕΥΚΟ» του Δήμου Αγίας Παρασκευής Αττικής και επί της συμβολής των οδών Πεντέλης και Σίφνου.

Ειρήσθω ότι το ποσόν της προσωρινής τιμής μονάδας έχει παρακατεθεί και δημοσιευθεί εις το υπ' αριθ. 330/29.6.1990 Α' ΦΕΚ. Το ανωτέρω γραμμάτιο παρακαταθέσεως κατετέθη εις τον Συμβολαιογράφο Αθηνών Πάνο Γ. Λούμο συνταγείσης προς τούτοις της υπ' αριθ. 9.267/92 πράξεως, περιλαμβάνεται στην άνω κατάθεση η αναλογική υποχρέωση των καταθετών της δικαστικής δαπάνης και αμοιβής δικηγόρου.

Αθήνα, 27 Φεβρουαρίου 1992

Ο Πληρεξούσιος Δικηγόρος
ΚΩΝ/ΝΟΣ Ν. ΓΑΛΑΝΗΣ

ΔΙΟΡΘΩΣΕΙΣ ΣΦΑΛΜΑΤΩΝ

(5)

Στο ΦΕΚ 887/Δ'/6.12.91, όπου δημοσιεύθηκε ειδοποίηση παρακατάθεσης αποζημίωσης για τη ΒΙ.ΠΕ Πέλλης – Ημαθίας, στη σελ. 8621 και στη σελ. 8624 γίνεται η παρακάτω διόρθωση αντί του εσφαλμένου: «Ειδοποίηση της γενομένης καταθέσεως αποζημιώσεως από αναγκαστική απαλλοτρίωση εκτάσεως κειμένης στον οικισμό Δροσιάς της Κοινότητος Άρνισσας Πέλλας υπέρ της Ελληνικής Τραπέζης Βιομηχανικής Αναπτύξεως.....», τίθεται το ορθό: «Ειδοποίηση της γενομένης καταθέσεως αποζημιώσεως από αναγκαστική απαλλοτρίωση εκτάσεως κειμένης στην κτηματική περιφέρεια των οικισμών Λουτροχωρίου και Πλευρώματος της Κοινότητος Πετραϊας του Νομού Πέλλης, υπέρ της Ελληνικής Τραπέζης Βιομηχανικής Αναπτύξεως».

(Από την ΕΤΒΑ)

ΕΘΝΙΚΟ ΤΥΠΟΓΡΑΦΕΙΟ

Εκδίδει την ΕΦΗΜΕΡΙΔΑ ΤΗΣ ΚΥΒΕΡΝΗΣΕΩΣ από το 1833

Διεύθυνση : Καποδιστρίου 34
Ταχ. Κώδικας: 104 32
TELEX : 22.3211 YPET GR

Οι Υπηρεσίες του **ΕΘΝΙΚΟΥ ΤΥΠΟΓΡΑΦΕΙΟΥ** λειτουργούν καθημερινά από **8.00'** έως **13.30'**

ΧΡΗΣΙΜΕΣ ΠΛΗΡΟΦΟΡΙΕΣ

- Πώληση ΦΕΚ όλων των Τευχών Σολωμού 51 τηλ.: 52.39.762
- ΒΙΒΛΙΟΘΗΚΗ: Σολωμού 51 τηλ.: 52.48.188
- Για φωτοαντίγραφα παλαιών τευχών στην οδό Σολωμού 51 τηλ.: 52.48.141
- Τμήμα πληροφόρησης: Για τα δημοσιεύματα των ΦΕΚ Καποδιστρίου 25 τηλ.: 52.25.713 – 52.49.547

- Οδηγίες για δημοσιεύματα Ανωνύμων Εταιρειών και ΕΠΕ τηλ.: 52.48.785

Πληροφορίες για δημοσιεύματα Ανωνύμων Εταιρειών και ΕΠΕ τηλ.: 52.25.761

- Αποστολή ΦΕΚ στην επαρχία με καταβολή της αξίας του δια μέσου Δημοσίου Ταμείου Για πληροφορίες: τηλ.: 52.48.320

Τιμές κατά τεύχος της ΕΦΗΜΕΡΙΔΑΣ ΤΗΣ ΚΥΒΕΡΝΗΣΕΩΣ:

Κάθε τεύχος μέχρι 8 σελίδες δρχ. 60. Από 9 σελίδες μέχρι 16 δρχ. 100, από 17 έως 24 δρχ. 120

Από 25 σελίδες και πάνω η τιμή πώλησης κάθε φύλλου (8σέλιδου ή μέρους αυτού) αυξάνεται κατά 40 δρχ.

Μπορείτε να γίνετε συνδρομητής για όποιο τεύχος θέλετε. Θα σας αποστέλλεται με το Ταχυδρομείο.

ΕΤΗΣΙΕΣ ΣΥΝΔΡΟΜΕΣ

Κωδικός αριθ. κατάθεσης στο Δημόσιο Ταμείο 2531		Κωδικός αριθ. κατάθεσης στο Δημόσιο Ταμείο 3512
Η ετήσια συνδρομή είναι:		Ποσοστό 5% υπέρ του Ταμείου Αλληλοβοηθείας του Προσωπικού (ΤΑΠΕΤ)
α) Για το Τεύχος Α'	Δρχ. 13.000	Δρχ. 650
β) » » » Β'	» 23.000	» 1.150
γ) » » » Γ'	» 7.000	» 350
δ) » » » Δ'	» 22.000	» 1.100
ε) » » » Αναπτυξιακών Πράξεων	» 15.000	» 750
στ) » » » Ν.Π.Δ.Δ.	» 7.000	» 350
ζ) » » » ΠΑΡΑΡΤΗΜΑ	» 4.000	» 200
η) » » » Δελτ. Εμπ.& Βιομ. Ιδ.	» 7.000	» 350
θ) » » » Αν. Ειδικού Δικαστηρίου	» 2.000	» 100
ι) » » » Α.Ε. & Ε.Π.Ε.	» 50.000	» 2.500
ια) Για όλα τα Τεύχη	» 100.000	» 5.000

Πληροφορίες: τηλ. 52.48.320

ΑΠΟ ΤΟ ΕΘΝΙΚΟ ΤΥΠΟΓΡΑΦΕΙΟ